

Agenzia delle Entrate
CATASTO FABBRICATI
Ufficio Provinciale di
Savona

Dichiarazione protocollo n. _____ del _____

Planimetria di u.i.u. in Comune di Spotorno

Piazza Cattaneo

civ. 2

Identificativi Catastali:

Sezione:

Foglio: 8

Particella: 128

Subalterno: 19

Compilata da:

Lebbolo Matteo Francesco

Iscritto all'albo:


Geometri

Prov. Bergamo

N. 4028

Scheda n. 1

Scala 1:200

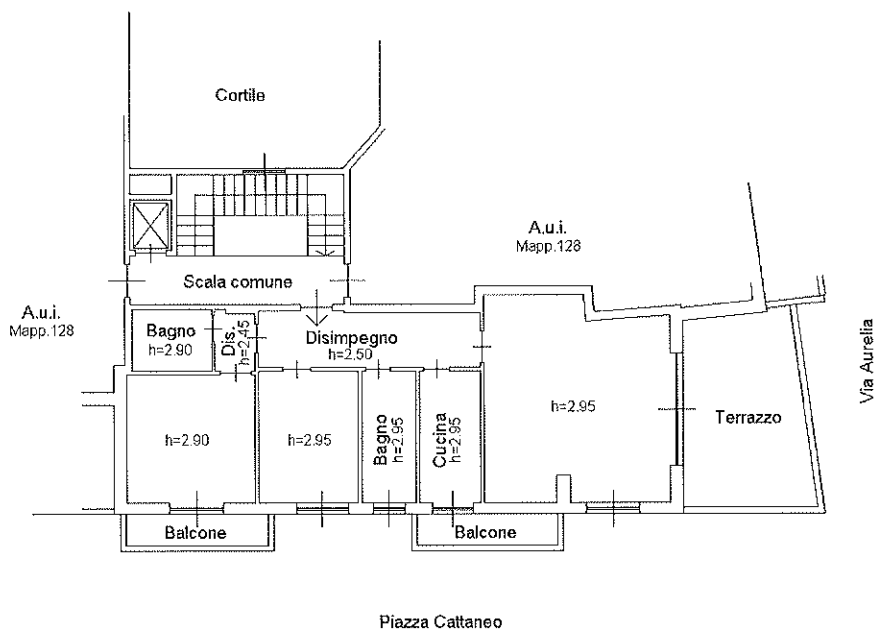

PIANO SESTO

