

MODULARIO
P. - Cat. S. T. - 300



MINISTERO DELLE FINANZE
DIREZIONE GENERALE DEL CATASTO E DEI SERVIZI TECNICI ERARIALI

MOD. A (Nuovo Catasto Edilizio Urbano)

Lire
100


NUOVO CATASTO EDILIZIO URBANO

(R. DECRETO-LEGGE 13 APRILE 1939, N. 652)


Planimetria dell'immobile situato nel Comune di SPOTORNO Via DE MAESTRI 15
NOCERA NICOLÒ nato a CANICATTI il 12-09-1951 e residente in SPOTORNO Via DE MAESTRI per 1/2
Ditta R.D.S.S. G.I.R.G.I.N.A. s.n.c. a D.S.C. F.F.G.H.N.O. il 23-08-1954 per 1/2
Allegata alla dichiarazione presentata all'Ufficio Tecnico Erariale di SAVONA



PIANO PRIMO

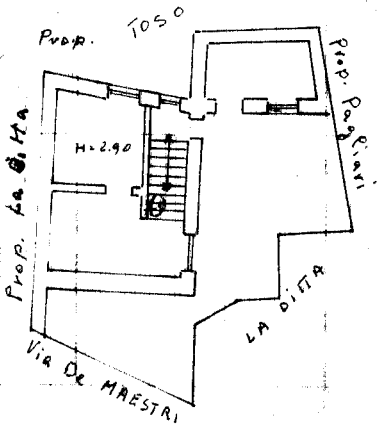

PIANO SOTTOTETTO

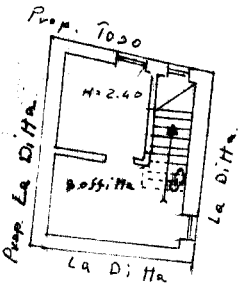

Ampliamento e Frangimento Foglio 9 Map. 152
Foglio 9 Map. 152 sub. 1
3



ORIENTAMENTO



SCALA DI 1: 2.00

SCHEDA N° 35620


SPAZIO RISERVATO PER LE ANNOTAZIONI D'UFFICIO

DATA
PROT. N°



Compilata dal Geom.
SPOTORNO ANGELO
(Titolo, nome e cognome del tecnico)
Iscritto all'Albo dei Geometri
della Provincia di SAVONA
DATA 16-4-1985
Firma: *Angelo Spotorno*

ERS - OFFICINA C.V. - ROMA

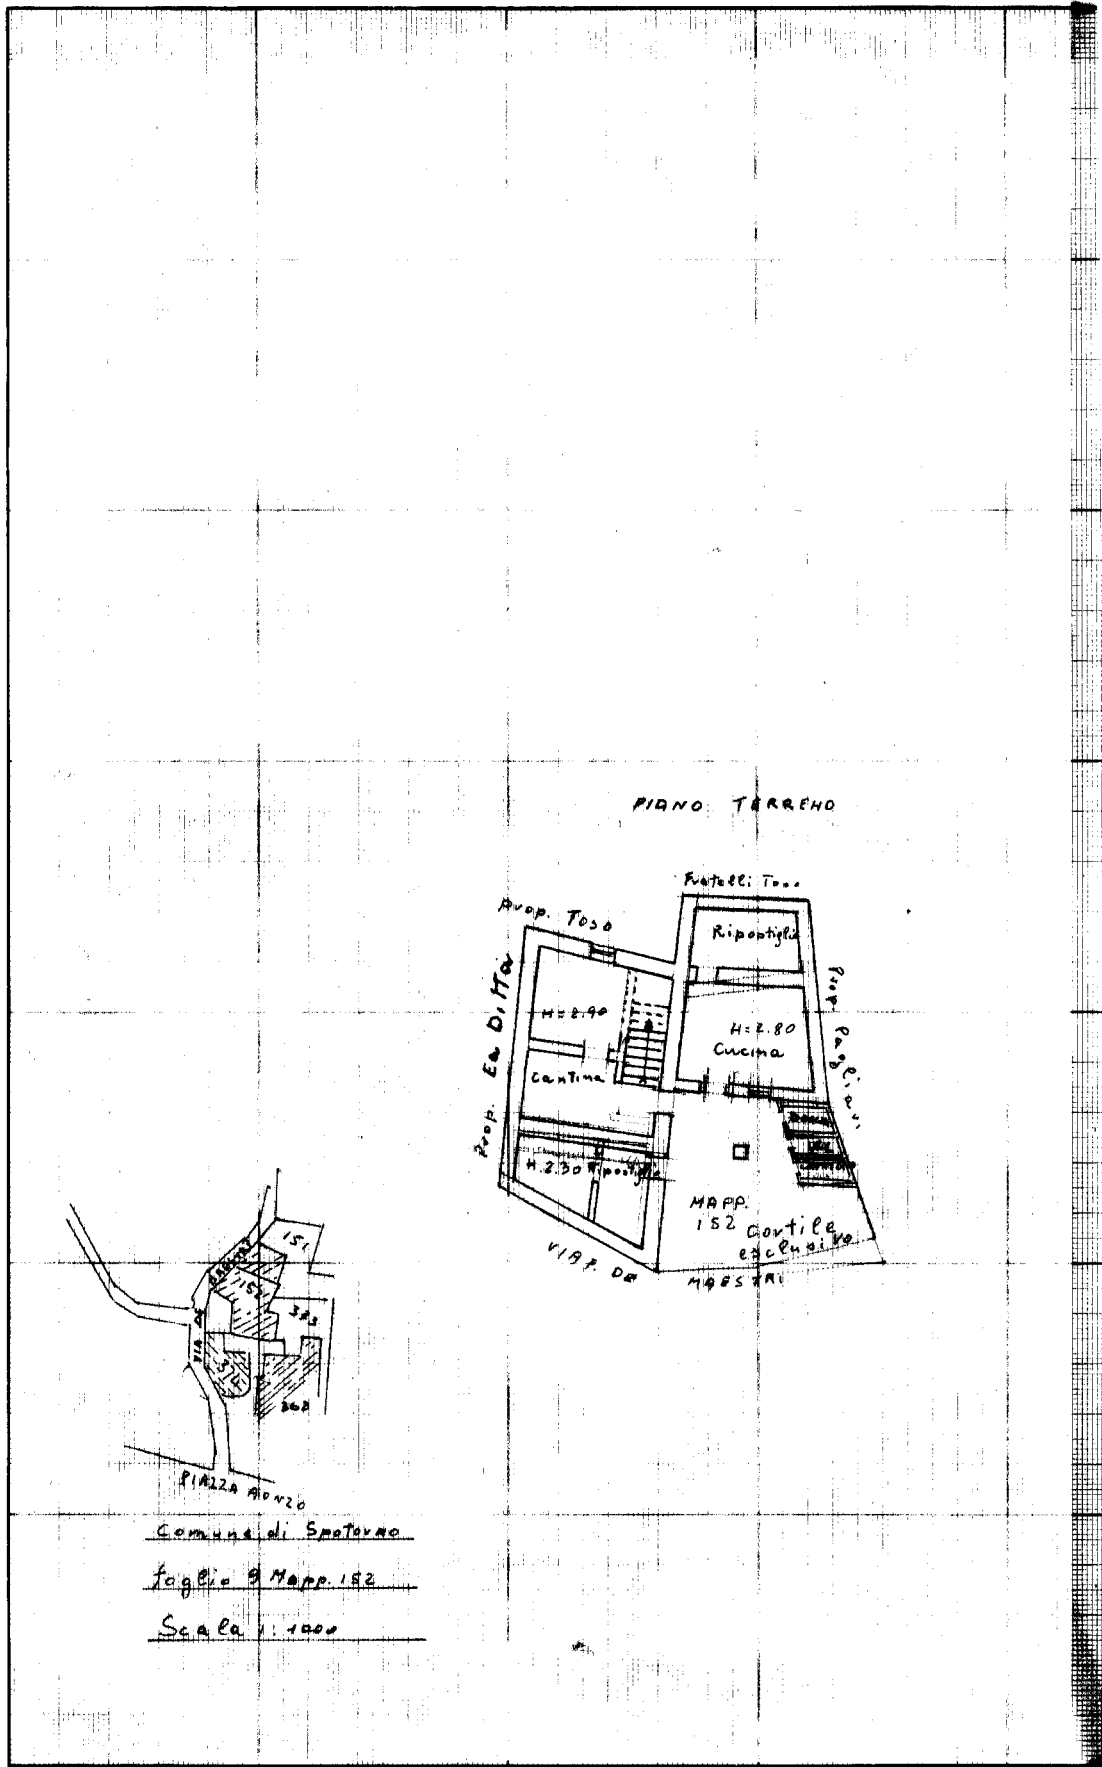

Ultima planimetria in atti